Firmato digitalmente da

Claude Raymond Van Steenwinkel

SerialNumber =
TINIT-VNSCDR59E20Z103X

AREA DESTINATA ALLA FUTURA COSTRUZIONE
DI UN FABBRICATO
ANALOGO A QUELLO DI PROGETTO

IMPIANTO FOTOVOLTAICO

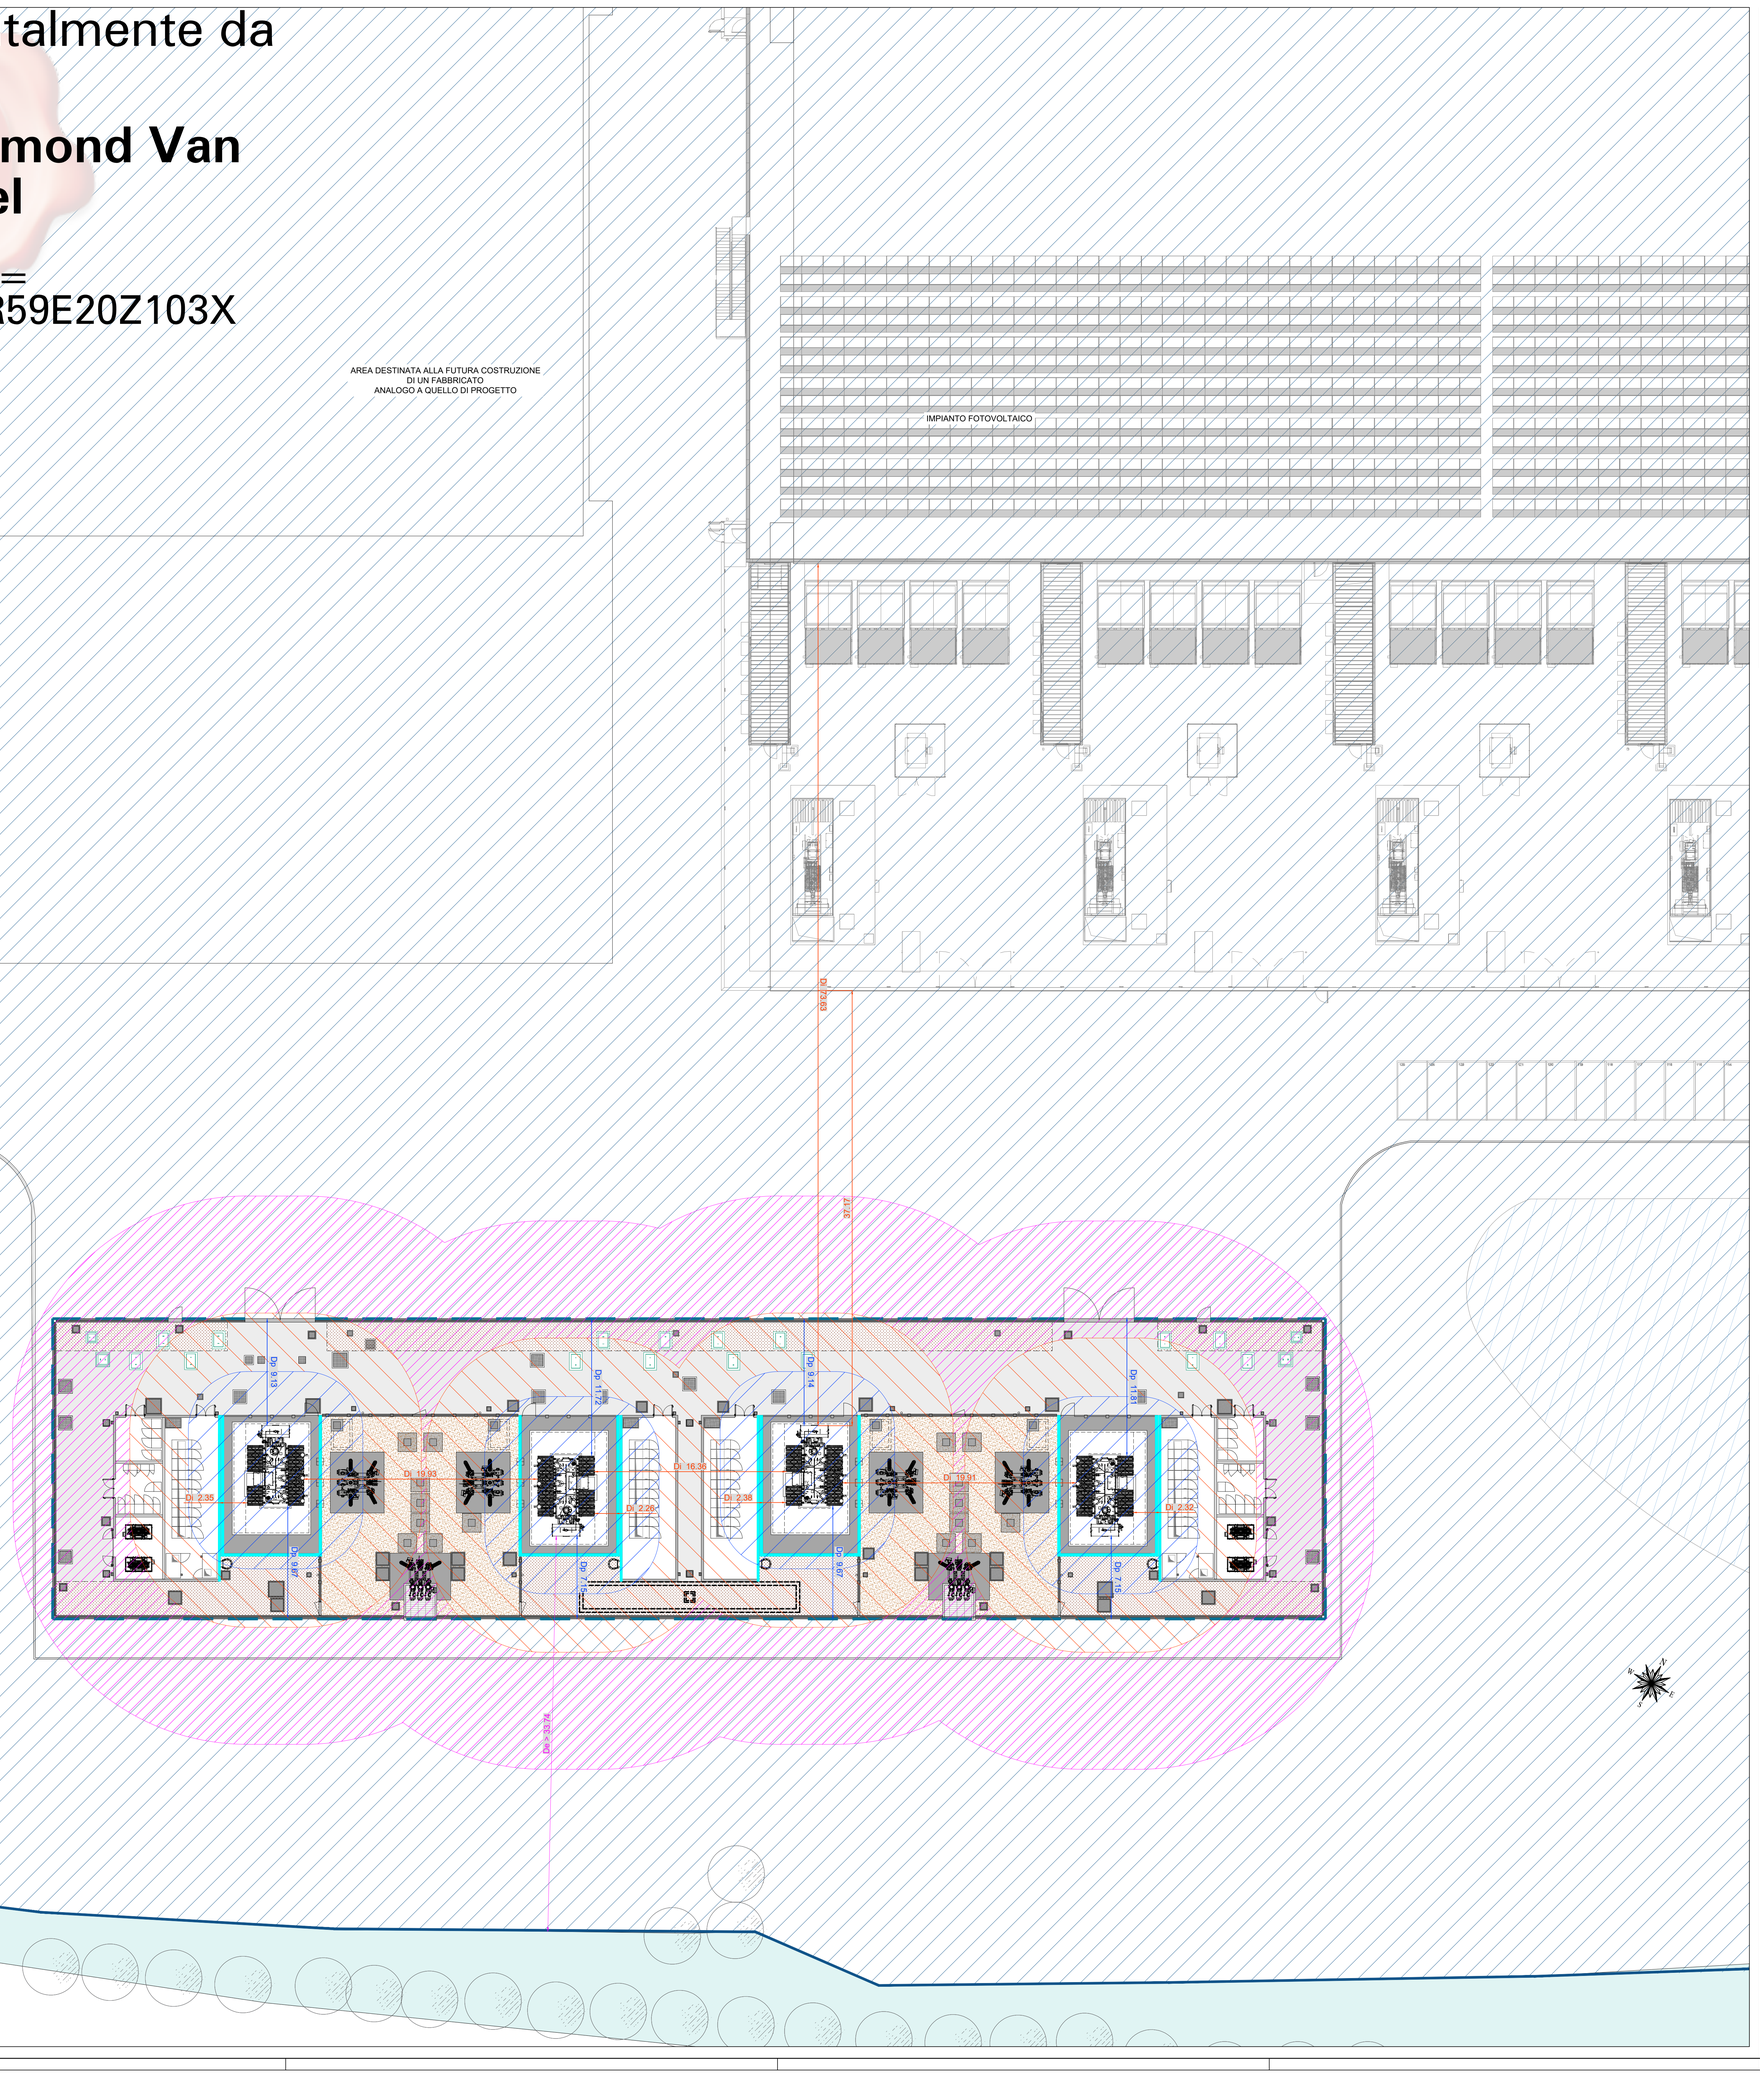

LEGENDA

Quota di progetto + 0.00 m = 100.44 m.s.l.m.
Per maggiori informazioni relative alle pendenze del piazzale si rimanda all'elaborato "CW-PL-103_2"

SSE IN PROGETTO

Area drenante con ghiaia
spessore 30cm
pezzatura 15-20mm

Area drenante composta da
- ghiaia frantumata spessore 10cm - pezzatura 15-20mm
- frantumato di cava spessore 50cm - pezzatura 3-6cm

Area carrabile composta da
- soletta in c.a. spessore 20cm
- stabilizzato spessore 30cm

AREA DATA CENTER IN PROGETTO
si rimanda agli elaborati progettuali del DC per quest'area

POZZETTI CAVIDOTTI VERSO IL DATA CENTER
si rimanda agli elaborati progettuali del DC per maggiori dettagli

POZZETTI CAVIDOTTI
si rimanda al progetto elettrico per maggiori dettagli

LEGENDA ANTINCENDIO

Muri tagliafuoco in cemento armato - REI 120

Dp x.xx — Distanza di protezione Dp *Buffer 5.00m*

Effettiva distanza di protezione Dp

Di x.xx — Distanza di sicurezza interna Di *Buffer 10.00m*

Effettiva distanza di sicurezza interna Di

De x.xx — Distanza di sicurezza esterna De *Buffer 20.00m*

Effettiva distanza di sicurezza esterna De

REVISIONE	N.	DATA	DESCRIZIONE	ELABORATO	VERIFICATO	APPROVATO
	02	22/05/2024	Aggiornamento pavimentazione esterna - Progetto civile SSE	Geotech S.r.l.	Ing. P.Ricciardini	Dott. N.Ricciardini
	01	12/04/2024	Aggiornamento - Progetto civile SSE	Geotech S.r.l.	Ing. P.Ricciardini	Dott. N.Ricciardini
	00	15/03/2024	Prima emissione	Geotech S.r.l.	Ing. P.Ricciardini	Dott. N.Ricciardini

PROGETTISTA

GEOTECH S.r.l.
SOCIETA' DI INGEGNERIA
Via T.Nani, 7 Monteveglio (BO)
Tel. +39 0342610774
E-mail: info@geotech-srl.it
Sito: www.geotech-srl.it

PROGETTO

PROGETTO CONNESSIONE ALLA RTN

PROGETTO CIVILE SSE

PROGETTO ESECUTIVO

COMMITTENTE

Hines — COMPASS Ingegneria

CODICE	ELABORATO
CW-PL-132_2	PLANIMETRIA ANTINCENDIO - DISTANZE

DATA	SCALA	UBICAZIONE
maggio 2024	1:200	CITTA' METROPOLITANA DI MILANO COMUNE DI NOVIGLIO

LIVELLO DI PROGETTO	CODIFICA ELABORATO
PROGETTO ESECUTIVO	CW-PL-132_2_Planimetria - Antincendio_02

Questo documento contiene informazioni di proprietà della Geotech S.r.l. e deve essere esclusivamente utilizzato dal destinatario in relazione alle finalità per le quali è stato ricevuto. E' vietata qualsiasi forma di riproduzione o divulgazione senza l'esplicito consenso di Geotech S.r.l.